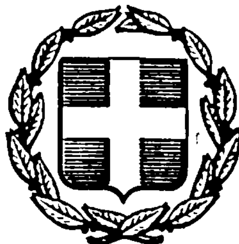


ΕΦΗΜΕΡΙΣ ΤΗΣ ΚΥΒΕΡΝΗΣΕΩΣ
ΤΗΣ ΕΛΛΗΝΙΚΗΣ ΔΗΜΟΚΡΑΤΙΑΣ

ΑΘΗΝΑ 22 ΑΥΓΟΥΣΤΟΥ 1983 | ΤΕΥΧΟΣ ΤΕΤΑΡΤΟ | ΑΡΙΘΜΟΣ ΦΥΛΛΟΥ 355

ΠΕΡΙΕΧΟΜΕΝΑ

ΠΟΛΕΟΔΟΜΙΑ
ΑΠΟΦΑΣΕΙΣ

ΠΟΛΕΟΔΟΜΙΑ
ΑΠΟΦΑΣΕΙΣ

Αριθ. Γ.41116/1527 (1)

Τροποποίηση του ρυμοτομικού σχεδίου Πειραιά.

Ο ΥΠΟΥΡΓΟΣ ΧΩΡΟΤΑΞΙΑΣ, ΟΙΚΙΣΜΟΥ ΚΑΙ ΠΕΡΙΒΑΛΛΟΝΤΟΣ

Έχοντας υπόψη:

1. Τις διατάξεις: α) του από 17.7.1923 Ν. Δ/τος «περί σχεδίων πόλεων κλπ.», όπως μεταγενέστερα τροποποιήθηκαν και συμπληρώθηκαν και ειδικότερα το άρθρο 29 και β) της παρ. 2 του άρθρου 4 του Νόμου 622/1977 «περί εισπράξεως υπό του Δημοσίου Ταμείου των διά την έκδοσιν οικοδομικών αδειών καταβαλλομένων φόρων κλπ.» (ΦΕΚ 171/Α).

2. Τις διατάξεις του Ν. 947/1979 «περί οικιστικών περιοχών» (ΦΕΚ 169/Α) και ειδικότερα το άρθρο 62 (παρ. 1).

3. Τις διατάξεις του Ν. 1032/1980 «περί συστάσεως Υπουργείου Χωροταξίας, Οικισμού και Περιβάλλοντος» (ΦΕΚ 57/Α) και ειδικότερα τα άρθρα 2, 3 και 7.


4. Την υπ' αριθ. 642/1982 γνωμοδότηση του Κεντρικού Συμβουλίου Χωροταξίας, Οικισμού και Περιβάλλοντος, αποφασίζουμε:


Εγκρίνεται η τροποποίηση του ρυμοτομικού σχεδίου Πειραιά με το χαρακτηρισμό του με στοιχεία ΑΒΓΔΕΑ τμήματος του οικοδομικού τετραγώνου που περικλείεται από τις οδούς Δηλαβέρη, Θηβών, Πίνδου, Δαβάκη και Ανωνύμου, ως χώρου για την ανέγερση Σχολείων, όπως φαίνεται στο σχετικό πρωτότυπο διάγραμμα σε κλίμακα 1:500 που έχει θεωρηθεί από τον Προϊστάμενο της Διεύθυνσης Πολεοδομικών Εφαρμογών με την υπ' αριθ. Γ.41116/1983 πράξη του και που συνοπτικό του αντίτυπο δημοσιεύεται με την παρούσα απόφαση.

Η ισχύς της παρούσας απόφασης αρχίζει από τη δημοσίευσή της στην Εφημερίδα της Κυβερνήσεως.

Αθήνα, 1 Ιουλίου 1983

Ο ΥΠΟΥΡΓΟΣ
ΑΝΤΩΝΙΟΣ ΤΡΙΤΣΗΣ

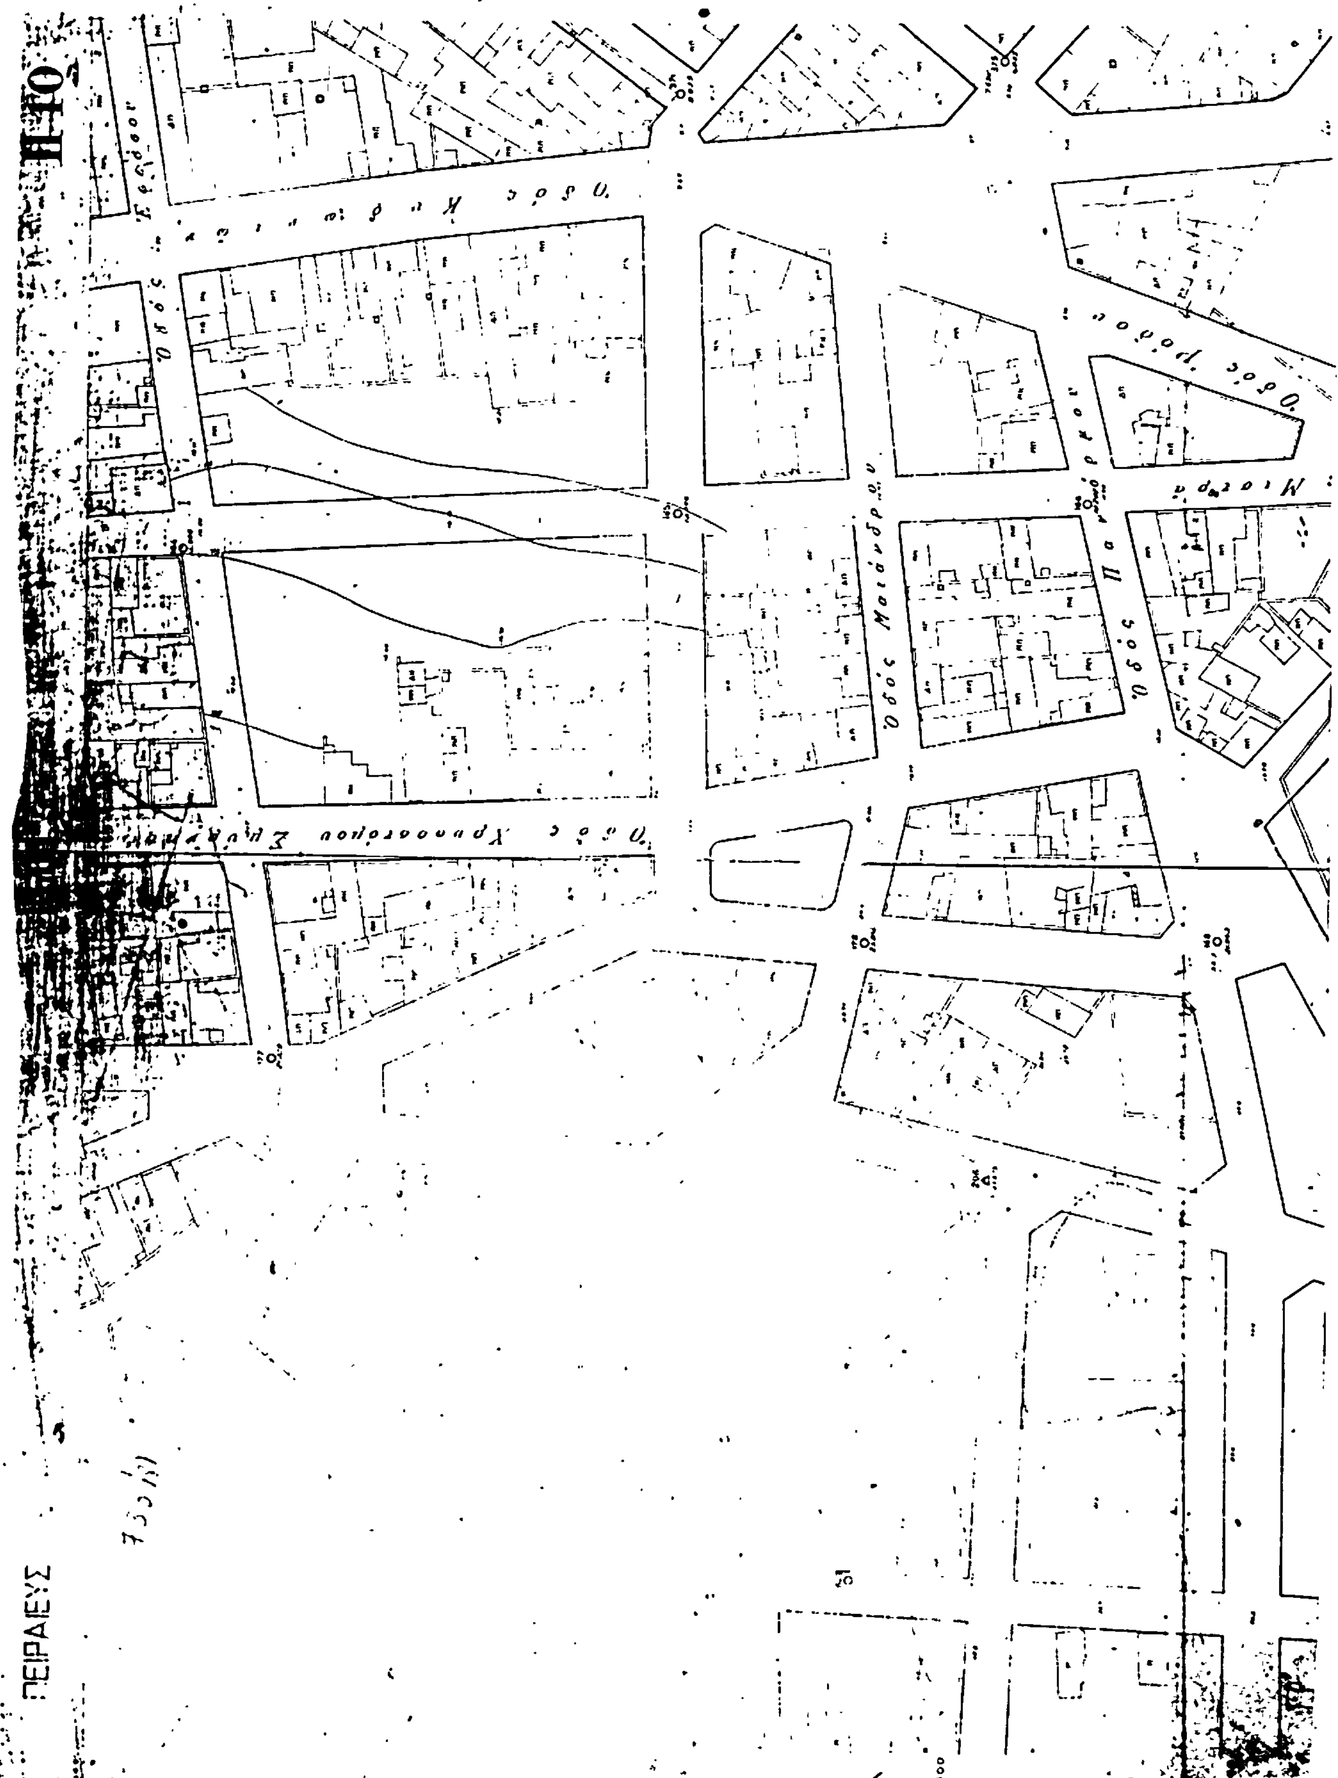
Π-10
ΠΕΙΡΑΙΕΥΣ
Οδός Μαιάνδρου
Οδός Χρυσοστόμου Σμύρνης

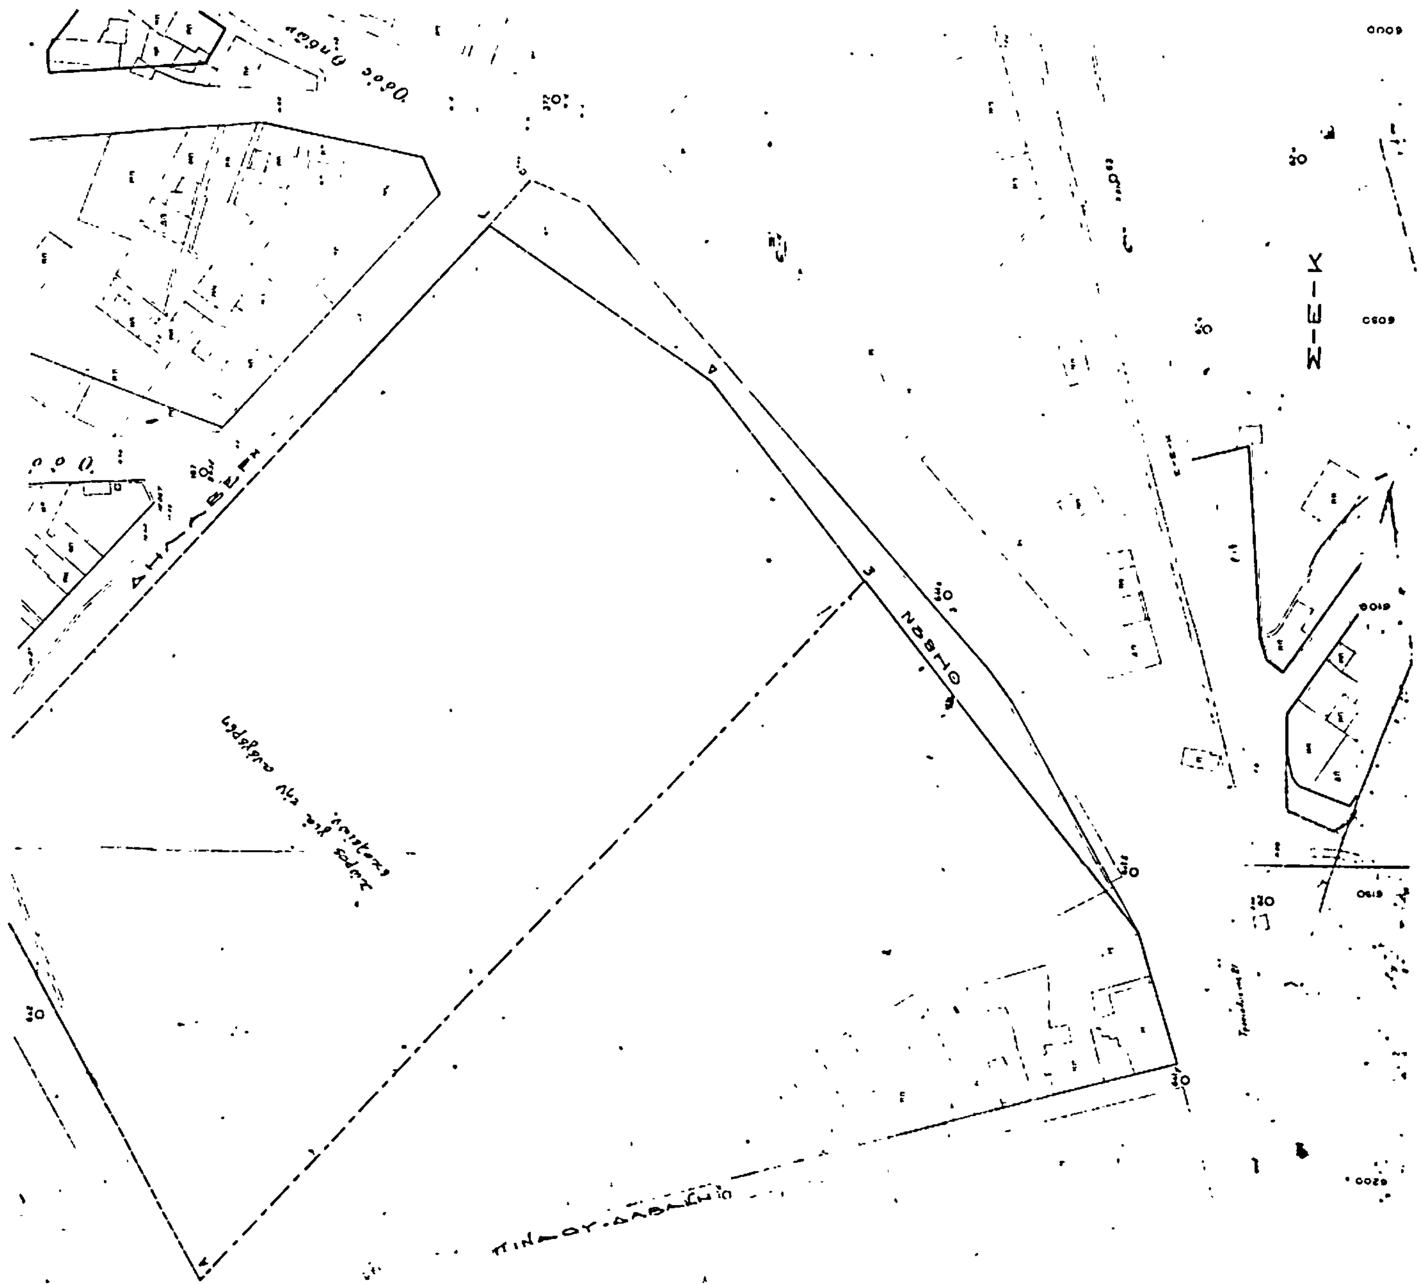

Αριθ. Γ. 44157/1737 (2)

Καθορισμός χώρου για ανέγερση σχολείου στην εκτός σχεδίου περιοχή «Ζοφριάς» Άνω Λιοσίων (Αττικής).

Ο ΥΠΟΥΡΓΟΣ
ΧΩΡΟΤΑΞΙΑΣ, ΟΙΚΙΣΜΟΥ ΚΑΙ ΠΕΡΙΒΑΛΛΟΝΤΟΣ

Έχοντας υπόψη:

1. Τις διατάξεις: α) Του από 17.7.1923 Ν. Δ/τος «περί σχεδίων πόλεων κλπ.», όπως μεταγενέστερα τροποποιήθηκαν και συμπληρώθηκαν και ειδικότερα το άρθρο 29 και β) της παρ. 2 του άρθρου 4 του Νόμου 622/1977 «περί εισπράξεως υπό του Δημοσίου Ταμείου των δια την έκδοσιν οικοδομικών αδειών καταβαλλομένων φόρων κλπ.». (ΦΕΚ 171/Α).

2. Τις διατάξεις του Ν. 1337/1983 «Επέκταση των πολεοδομικών σχεδίων, οικιστική ανάπτυξη και σχετικές ρυθμίσεις» (ΦΕΚ 33Α/1983) και ειδικότερα το άρθρο 26.

3. Το υπ' αριθ. Φ. 53888/8494/19.5.82 έγγραφο του Οργανισμού Σχολικών Κτιρίων (Δ/νση Γηπέδων).

4. Την υπ' αριθ. 334/1983 γνωμοδότηση του Κεντρικού Συμβουλίου Χωροταξίας, Οικισμού και Περιβάλλοντος, αποφασίζουμε:

1. Εγκρίνεται χώρος για ανέγερση σχολείου στην εκτός σχεδίου περιοχή «Ζοφριάς» του Δήμου Άνω Λιοσίων (Αττικής) όπως φαίνεται με στοιχεία Α. Β. Γ. Δ. Α στο σχετικό πρωτότυπο διάγραμμα σε κλίμακα 1:5000 που έχει θεωρηθεί από τον Προϊστάμενο της Δ/νσης Πολεοδομικών Εφαρμογών με την υπ' αριθ. Γ. 44157/1983 πράξη του και που συνοπτικό του αντίτυπο δημοσιεύεται με την παρούσα Απόφαση.

Η ισχύς της παρούσας απόφασης αρχίζει από τη δημοσίευσή της στην Εφημερίδα της Κυβερνήσεως.

Αθήνα, 15 Ιουλίου 1983

Ο ΥΠΟΥΡΓΟΣ
ΑΝΤΩΝΙΟΣ ΤΡΙΤΣΗΣ


ΠΡΟΣ ΚΟΡΙΝΘΟ
ΠΡΟΣ ΑΣΠΡΟΠΥΡΓΟ
Κ. ΑΝΩ ΛΙΟΣΙΩΝ
Κ. ΠΕΤΡΟΥΠΟΛΕΩΣ
Δ. Ν. ΛΙΟΣΙΩΝ

Κ. ΖΕΦΥΡΙΟΥ

Κ. ΚΑΜΑΤΕΡΟ

Καματερόν

ΑΡΙΘΜΟΣ ΦΥΛΛΟΥ 6444/4

6444/1	6444/2	6445/1
6444/3	6444/4	6445/3
6444/5	6444/6	6445/5

Γ.Υ. ΣΤΡΑΤΟΥ

ΥΠΟΜΝΗΜΑ

ΑΡΙΘΜΟΣ ΦΥΛΛΟΥ 6444/4

Αριθ. 2425 (3)

Τροποποίηση του εγκεκριμένου ρυμοτομικού σχεδίου Κοινότητας Αγίου Παντελεήμονα του Νομού Φλώρινας.

Ο ΝΟΜΑΡΧΗΣ ΦΛΩΡΙΝΑΣ

Σύμφωνα με:

1. Τις διατάξεις του από 17.7.1923 Ν.Δ. «περί σχεδίων πόλεων κλπ.».

2. Το Β.Δ. 712/1970 όπως αυτό τροποποιήθηκε με τα 677/1971 και 198/1972 Β.Δ.

3. Το Ν. 3200/1955 «περί διοικητικής αποκεντρώσεως» όπως έχει συμπληρωθεί και τροποποιηθεί μεταγενέστερα.

4. Το Ν.Δ. 1018/1971 «περί τροποποιήσεως και συμπληρώσεως του Α.Ν. 314/1968».

5. Τις διατάξεις του Ν. 1032/1980 «περί συστάσεως Υπουργείου ΧΟΠ».

6. Τις διατάξεις του Ν. 947/1979 «περί οικιστικών περιοχών».

7. Τις διατάξεις του Ν. 1337/1983 «περί επεκτάσεων των πολεοδομικών σχεδίων κλπ.».

8. Την με αριθ. 49/31.5.1983 απόφαση του Κοινοτικού Συμβουλίου Αγ. Παντελεήμονα με την οποία γνωμοδότησε υπέρ της τροποποιήσεως του εγκεκριμένου ρυμοτομικού σχεδίου στην περιοχή που αναφέρεται το θέμα.

9. Την από 21.6.1983 γνωμοδότηση του Νομαρχιακού Συμβουλίου Χωροταξίας, Οικισμού και Περιβάλλοντος της Νομαρχίας Φλώρινας (συνεδρία 7η πράξη 15η), αποφασίζουμε:

Τροποποιούμε το εγκεκριμένο ρυμοτομικό σχέδιο της Κοινότητας Αγίου Παντελεήμονα, με την έγκριση νέας οδού πλάτους 6,00μ. που χωρίζει το οικοδομικό τετράγωνο 23 στα επί μέρους 23Α και 23Β Οικοδομικά τετράγωνα, με τη μετατόπιση της οικοδομικής γραμμής της περιφερειακής οδού λόγω διαμόρφωσης της οδού σε άλλη θέση και με την απότμηση στο νότιο άκρο του Ο.Τ. 23 για λόγους κυκλοφοριακούς, όπως φαίνεται στο με κλίμακα 1:500 σχετικό Τοπογραφικό διάγραμμα που συντάχθηκε από τον Πολ. Μηχ/κό Δημήτρη Αργυρόπουλο και θεωρήθηκε από το Τμήμα Πολεοδομίας και Πολεοδομικών Εφαρμογών της Νομαρχίας Φλώρινας και συνοδεύει την παρούσα.

Η απόφαση αυτή να κοινοποιηθεί στους ενδιαφερόμενους με φροντίδα του Προέδρου της Κοινότητας και ισχύει από της ως άνω κοινοποιήσεώς της, προ της δημοσιεύσεως στην Εφημερίδα της Κυβέρνησης.

Φλώρινα, 30 Ιουνίου 1983

Ο Νομάρχης
ΚΩΣΤΑΣ ΚΡΙΤΣΙΝΗΣ

Συνοικισμός "ΑΓΙΟΣ ΠΑΝΤΕΛΕΗΜΩΝ" Φλώρινας

Τοπογραφικό Διάγραμμα για Τροποποίηση

Κλίμακα 1:500

Τοπογραφικό διάγραμμα που συνοδεύει την υπ' αρ. 2425/30.6.1983 απόφαση του ν. Νομάρχη Φλώρινας περί "Τροποποιήσεως του εγκεκριμένου ρυμοτομικού σχεδίου συνοικισμού Αγίου Παντελεήμονα" της πόλης Φλώρινας

Θεωρήθηκε

Φλώρινα 29 Ιουλίου 1983

Ο Προϊστάμενος

23Α

23Β

Συντάχθηκε